



**TCC IMMOBILIARE SA**


Via Canova 18, CH-6900 Lugano

T. +41 (0)91 922 90 02/03

F. +41 (0)91 922 90 04

[www.tccimmobiliare.ch](http://www.tccimmobiliare.ch)

**NON CAMBIARE SOLO CASA, CAMBIA STILE DI VITA.**

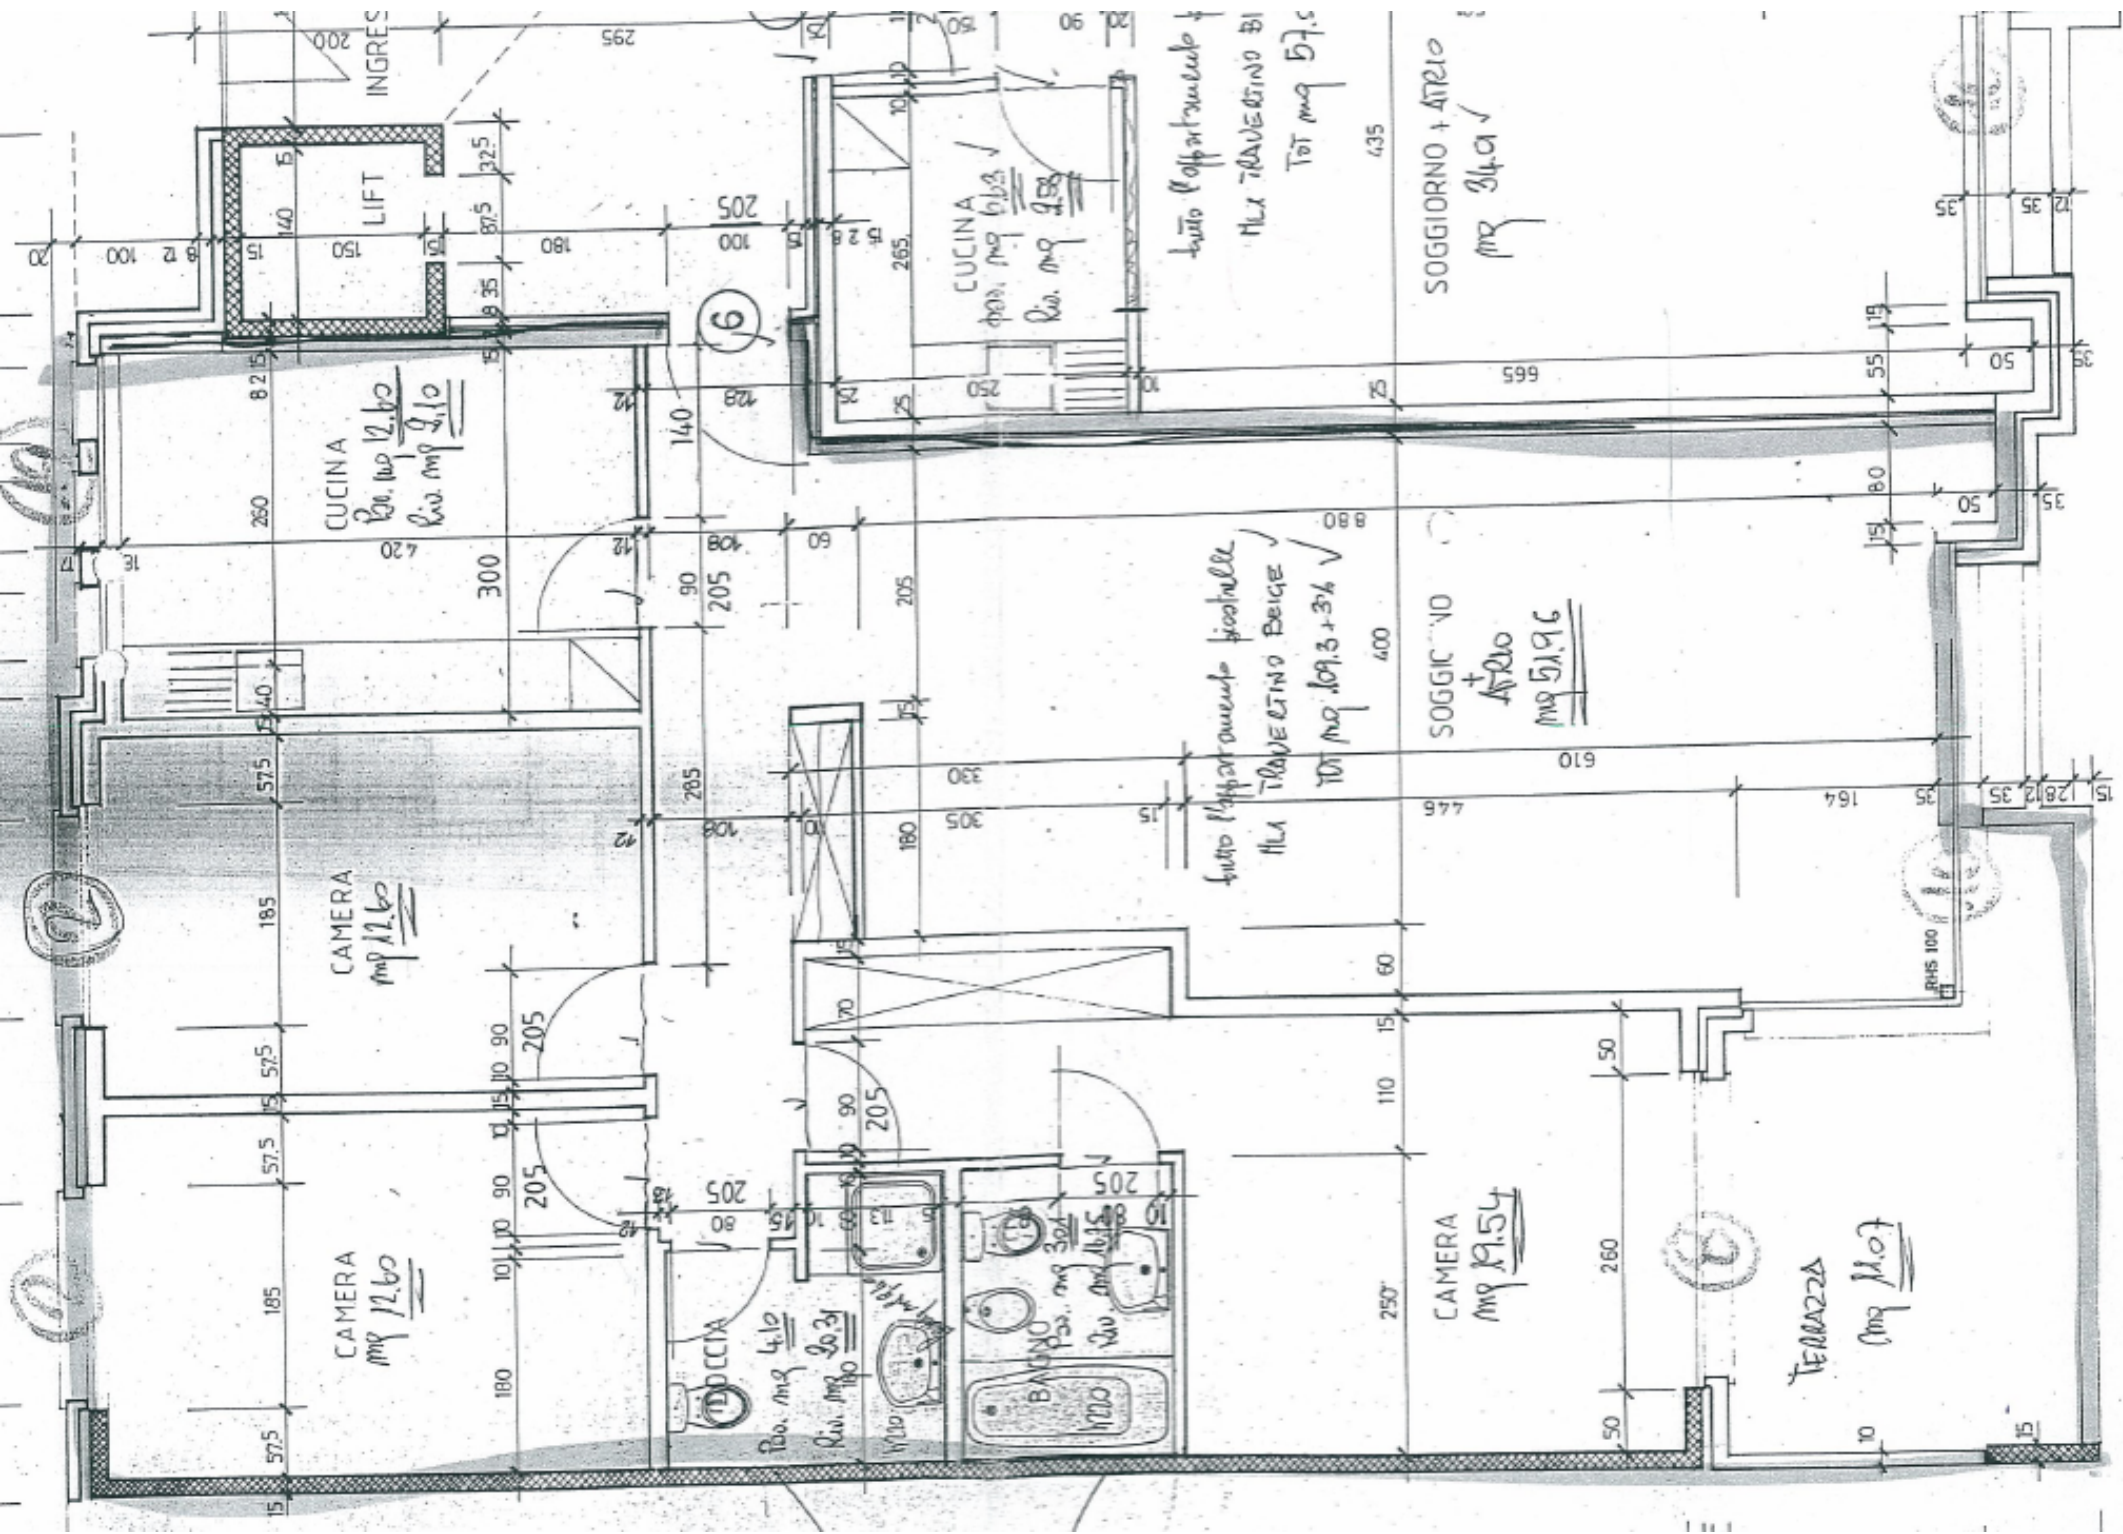

10

12

11

INGRESSO

LIFT

CUCINA  
 Div. mq 12,60  
 Div. mq 9,10

CAMERA  
 mq 12,60

CAMERA  
 mq 12,60

TOILETTE  
 Div. mq 4,10  
 Div. mq 2,30

BANNO  
 Div. mq 3,00  
 Div. mq 4,15

CUCINA  
 Div. mq 6,15  
 Div. mq 2,85

tutto l'appartamento in travertino  
 MLX TRAVECTINO BEIGE  
 TOT mq 109,3 + 3,6 ✓

tutto l'appartamento in travertino  
 MLX TRAVECTINO BI  
 TOT mq 57,5

CAMERA  
 mq 19,54

SOGGIC VO  
 + ARZO  
 mq 51,96

SOGGIORNO + ATRIUM  
 mq 34,01 ✓

TERRAZZA  
 mq 1,07

6

8

GRIS 100

GRIS 100